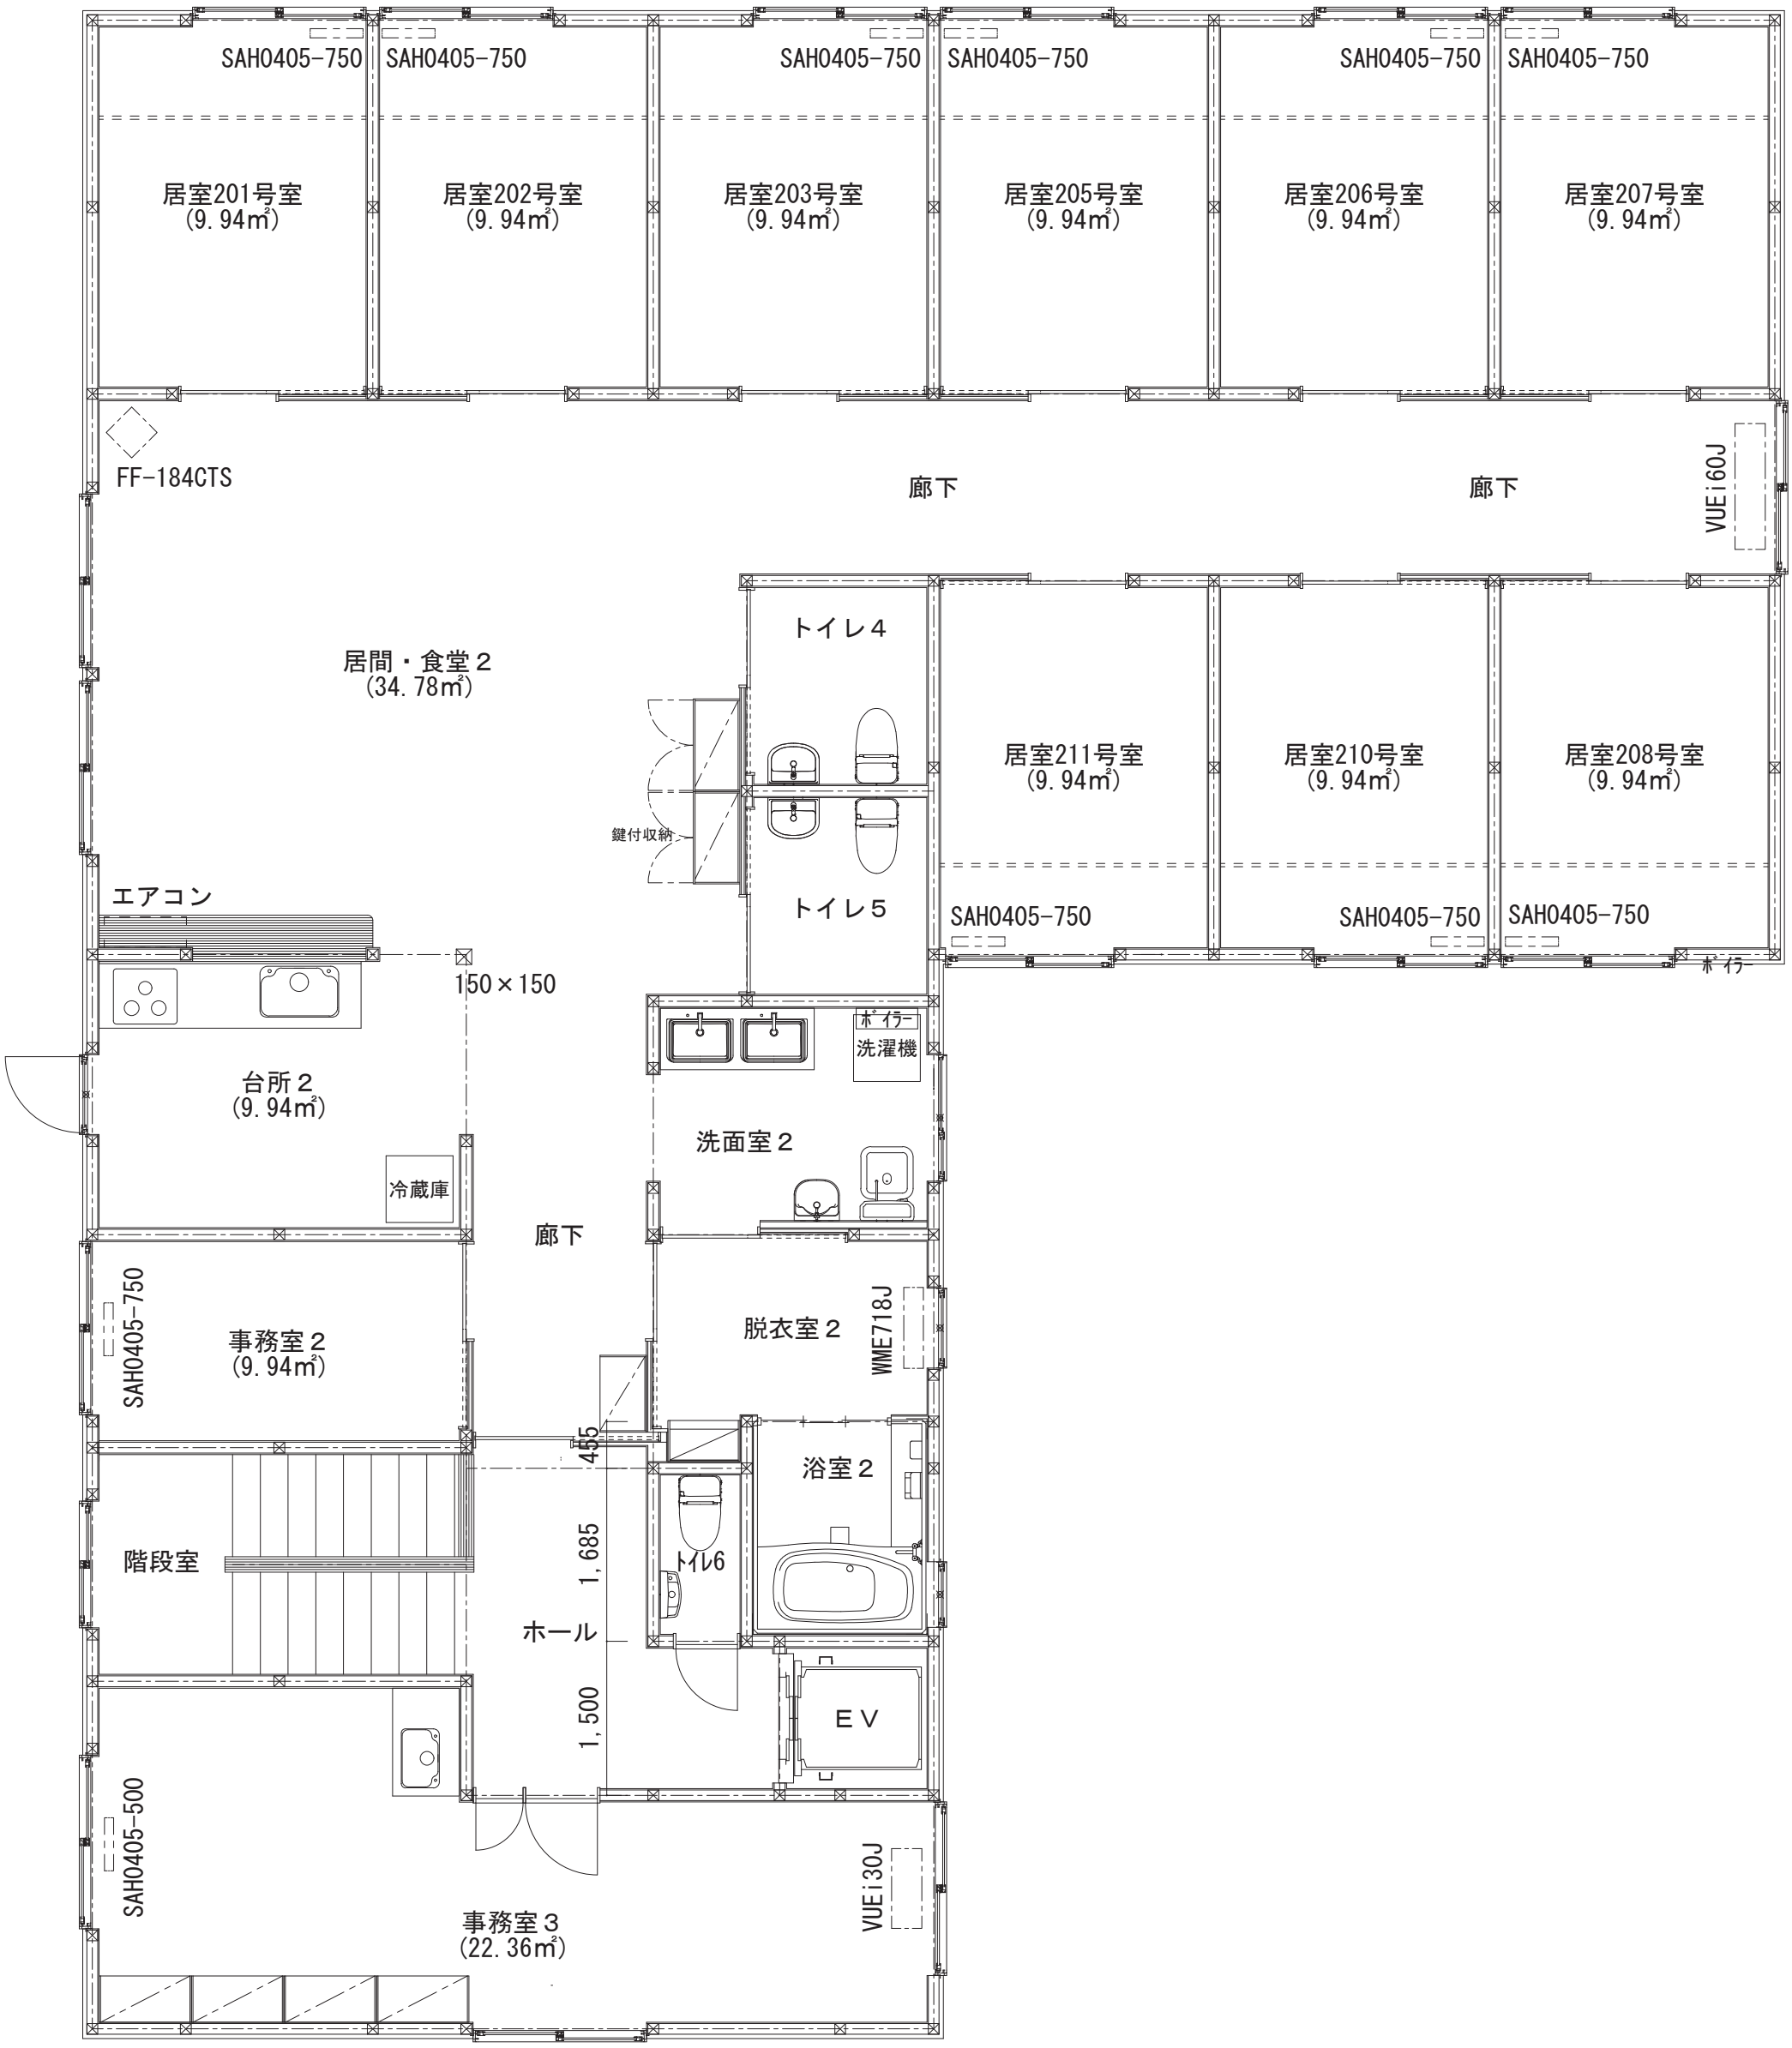
SAH0405-750
SAH0405-750
SAH0405-750
SAH0405-750
SAH0405-750
SAH0405-750
居室201号室
(9.94㎡)
居室202号室
(9.94㎡)
居室203号室
(9.94㎡)
居室205号室
(9.94㎡)
居室206号室
(9.94㎡)
居室207号室
(9.94㎡)
FF-184CTS
廊下
廊下
VUEi60J
トイレ4
居間・食堂2
(34.78㎡)
居室211号室
(9.94㎡)
居室210号室
(9.94㎡)
居室208号室
(9.94㎡)
鍵付収納
エアコン
トイレ5
SAH0405-750
SAH0405-750
SAH0405-750
ボイラー
150×150
ボイラー
洗濯機
台所2
(9.94㎡)
洗面室2
冷蔵庫
廊下
SAH0405-750
事務室2
(9.94㎡)
脱衣室2
WME718J
455
浴室2
階段室
1,685
トイレ6
ホール
1,500
EV
SAH0405-500
VUEi30J
事務室3
(22.36㎡)